ALESSANDROBOLIS ARCHITETTO

ORDINE DEGLI ARCHITETTI P. P. C. DI FIRENZE N.7545
P.I.A. IV NOVEMBRE 6
50063 - FIGLINE VALDARNO - FIRENZE

COMUNE DI FIGLINE E INCISA VALDARNO (FI)

"AUTUMNIA 2021"

MANIFESTAZIONE TEMPORANEA

12 - 14 NOVEMBRE 2021

UBICAZIONE: CENTRO STORICO DI FIGLINE	RAPPRESENTAZIONE: -1:1.000

OGGETTO:
PLANIMETRIA GENERALE DELL'ALLESTIMENTO DELLE PIAZZE E DELLE MISURE DI SICUREZZA ADOTTATE

VENERDÌ 12 NOVEMBRE 2021

COMMITTENTE:
COMUNE DI FIGLINE E INCISA VALDARNO

DATA: GIUGNO 2021	VARIANTE: 1^ STESURA del 28/06/2021	TAVOLA 1
FIRME:		

LEGENDA	
Perimetrazione dell'area della manifestazione	Vie di fuga
Perimetrazione dell'area pedonale	Collegamento tra le aree
Accesso pedonale all'area della manifestazione	Spazio calmo
Accesso mezzi di soccorso all'area della manifestazione	Mezzo di soccorso BLSD
Percorsi esterni all'area della manifestazione	Zona presidio Operatore della Sicurezza
Percorsi Interni all'area della manifestazione	Zona presidio Addetto Antincendio
Divieto d'accesso ai mezzi (esclusi quelli di soccorso)	Zona presidio Proviv / GAIB
Barriera fissa in New Jersey	Zona presidio Squadra Sanitaria
Barriera mobile (accesso consentito solo ai mezzi di soccorso)	Quadro fornitura ENEL Temporanea
Parcheggi	Illuminazione di Sicurezza
Dehors Esercizi Pubblici	Torre Faro - Illuminazione di Emergenza
Stand	Cantiere Edile
Pedana temporanea Torre Totem (Spazio Informativo)	Allestimento Floreale
Spazio a terra senza delimitazioni fisiche	Estintore portatile a polvere // CO2 // Carrellato
Vendtori ambulanti su mezzo	Idrante Soprasuolo // Sottosuolo
Area interdetta al pubblico	WC disponibili nei Bar/Ristoranti // WC Chimici
Edifici / Aree strategiche	Telecamera collegata col centro di Coordinamento
Stazione raccolta rifiuti	Cordonato di transenne
	Distanza minima di sicurezza da garantire

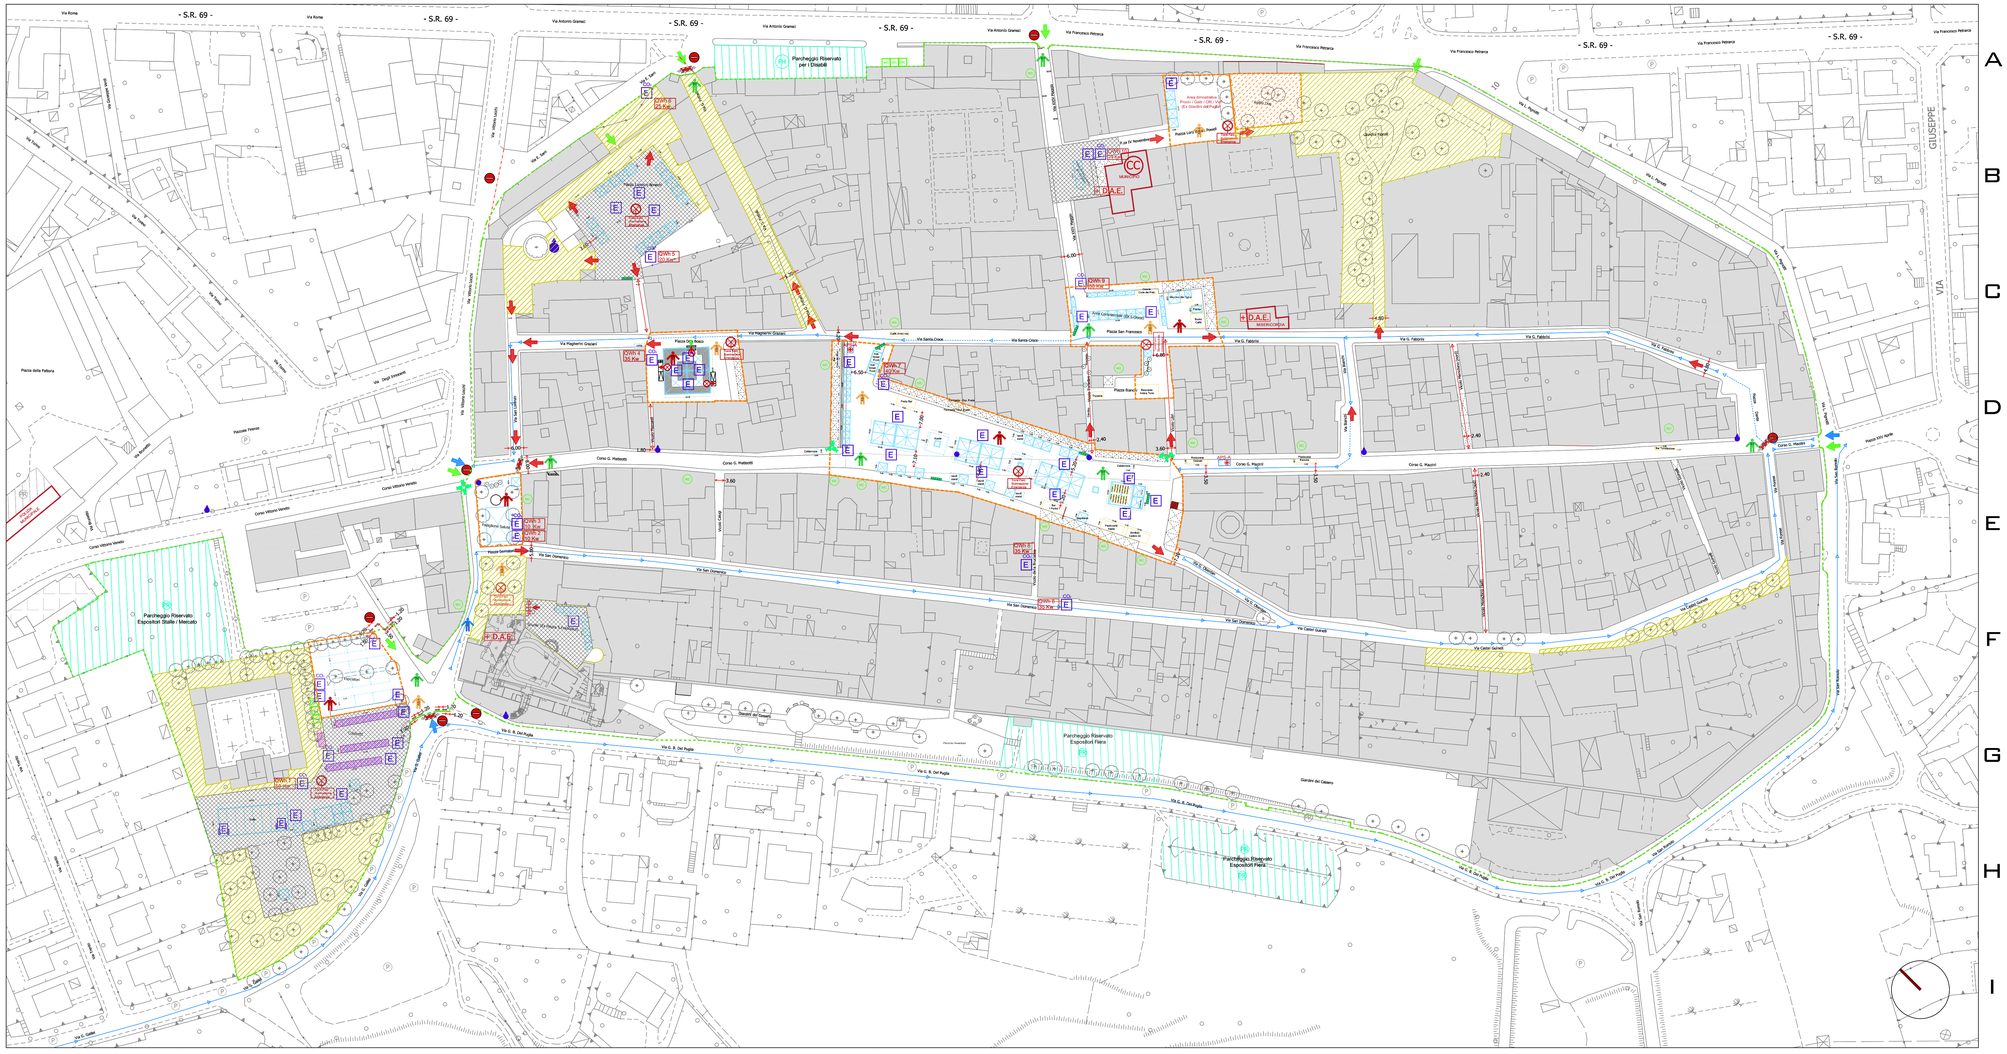
- S.R. 69 -
Via Roma
Via Antonio Gramsci
Via Francesco Petrarca
Via Magherini Graziani
Via Santa Croce
Via G. Fabroni
Via Vittorio Veneto
Via San Domenico
Via C. Battisti
Via C. Matteotti
Via C. Maccari
Via G. B. Del Puglia
